
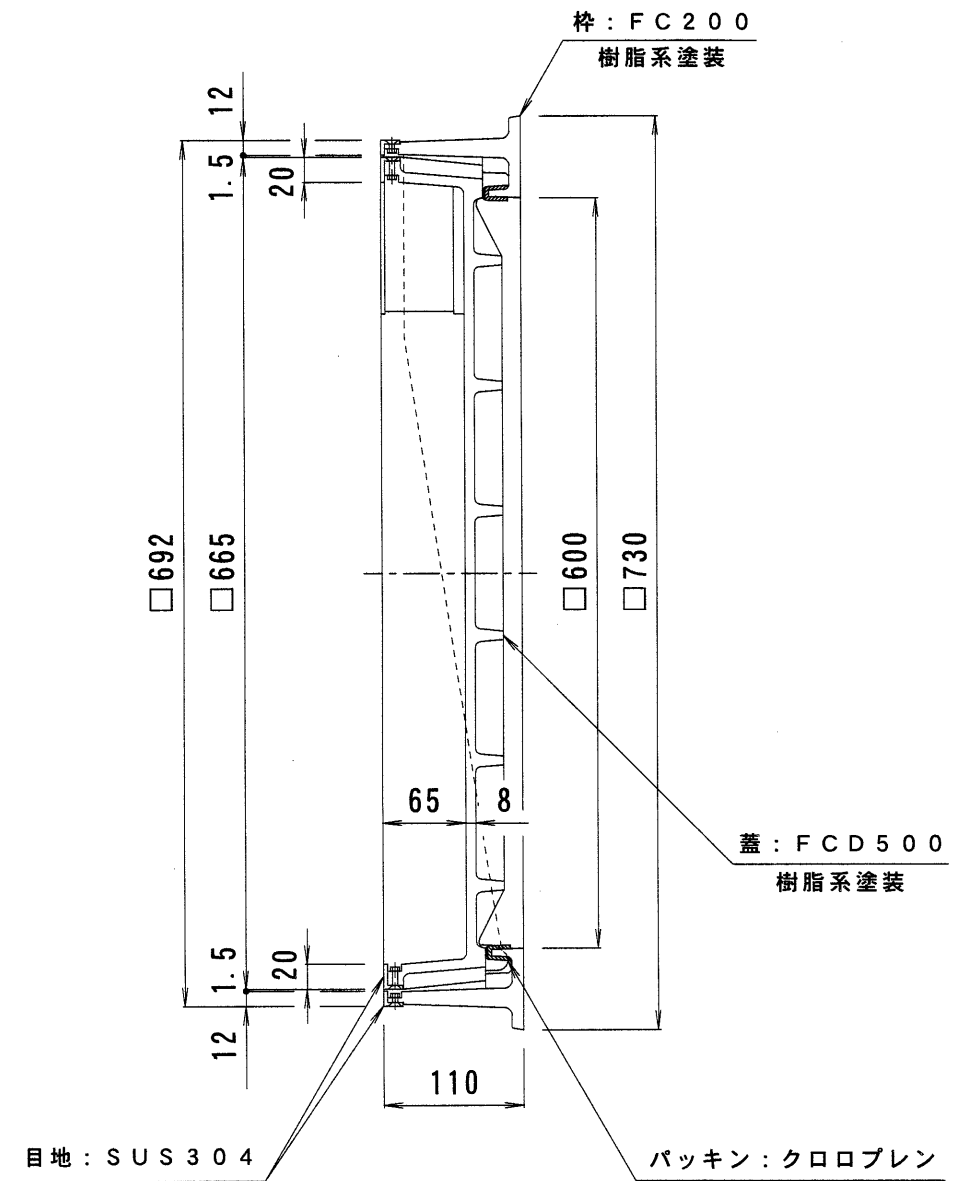


備考	簡易密閉型・ステンレス目地	適用荷重	T-14
		破壊荷重	242kN (24,700kgf) 以上
		接触圧子	200×500mm
	T-20緊急車輛通行可能	標準質量	105.0kg

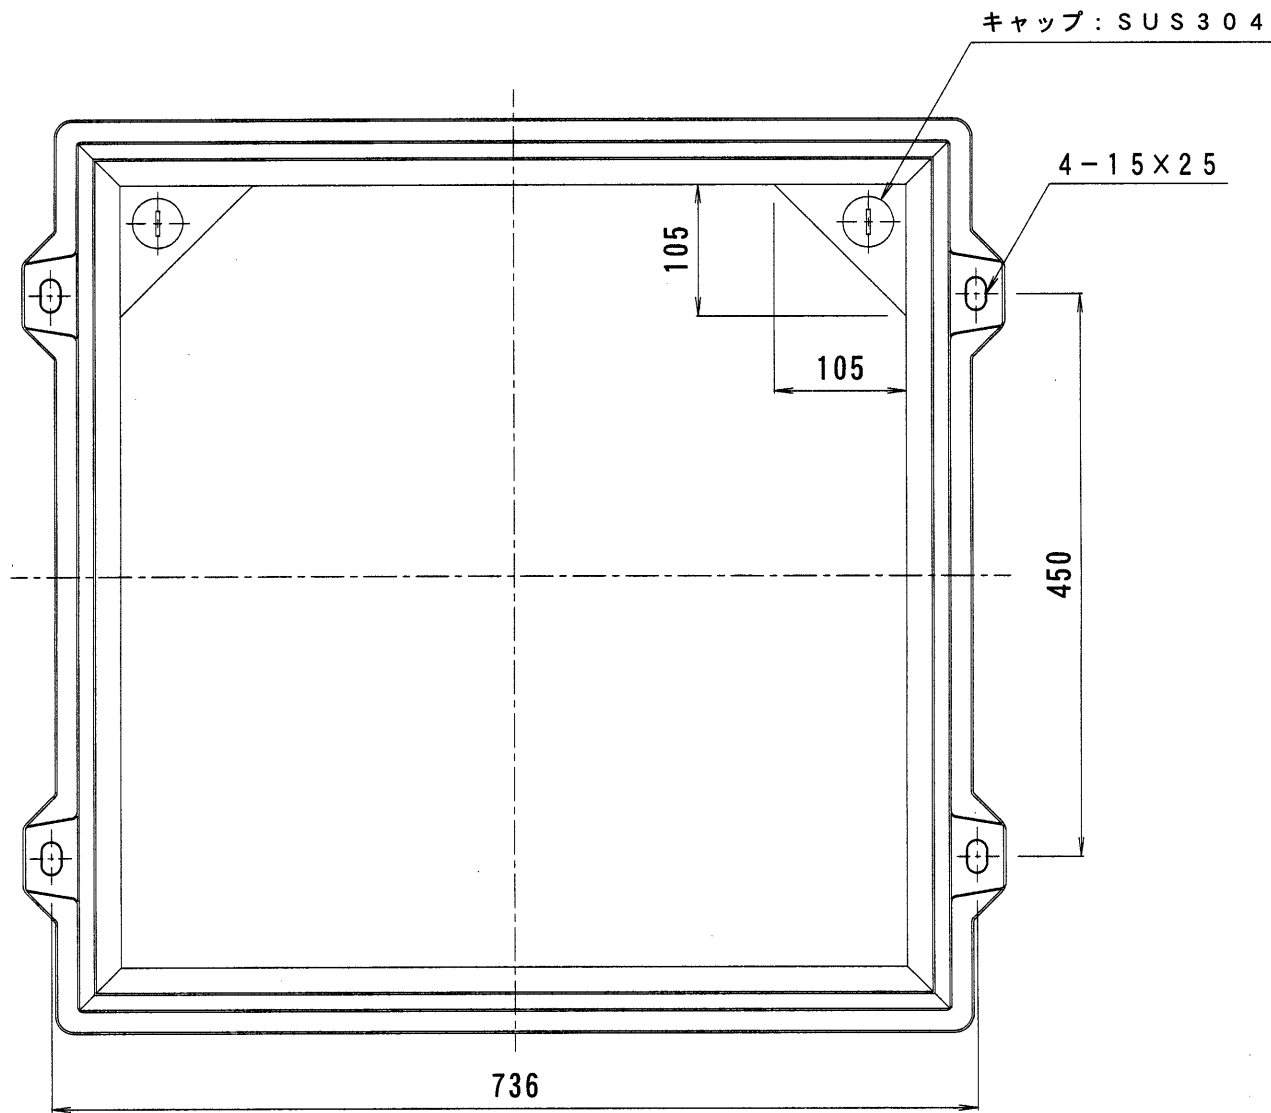

訂正	年・月・日	内容	製図	検図	工事名称	製図	検図	作成年月日	カネノウ株式会社
					図面名称	駒田	樋口	縮尺	
					インターロッキングブロック用 ステンレス目地 簡易密閉型 充填深さ65mm カラー舗装用鉄蓋 MRCS-14-6070			1:5	3RM38625